


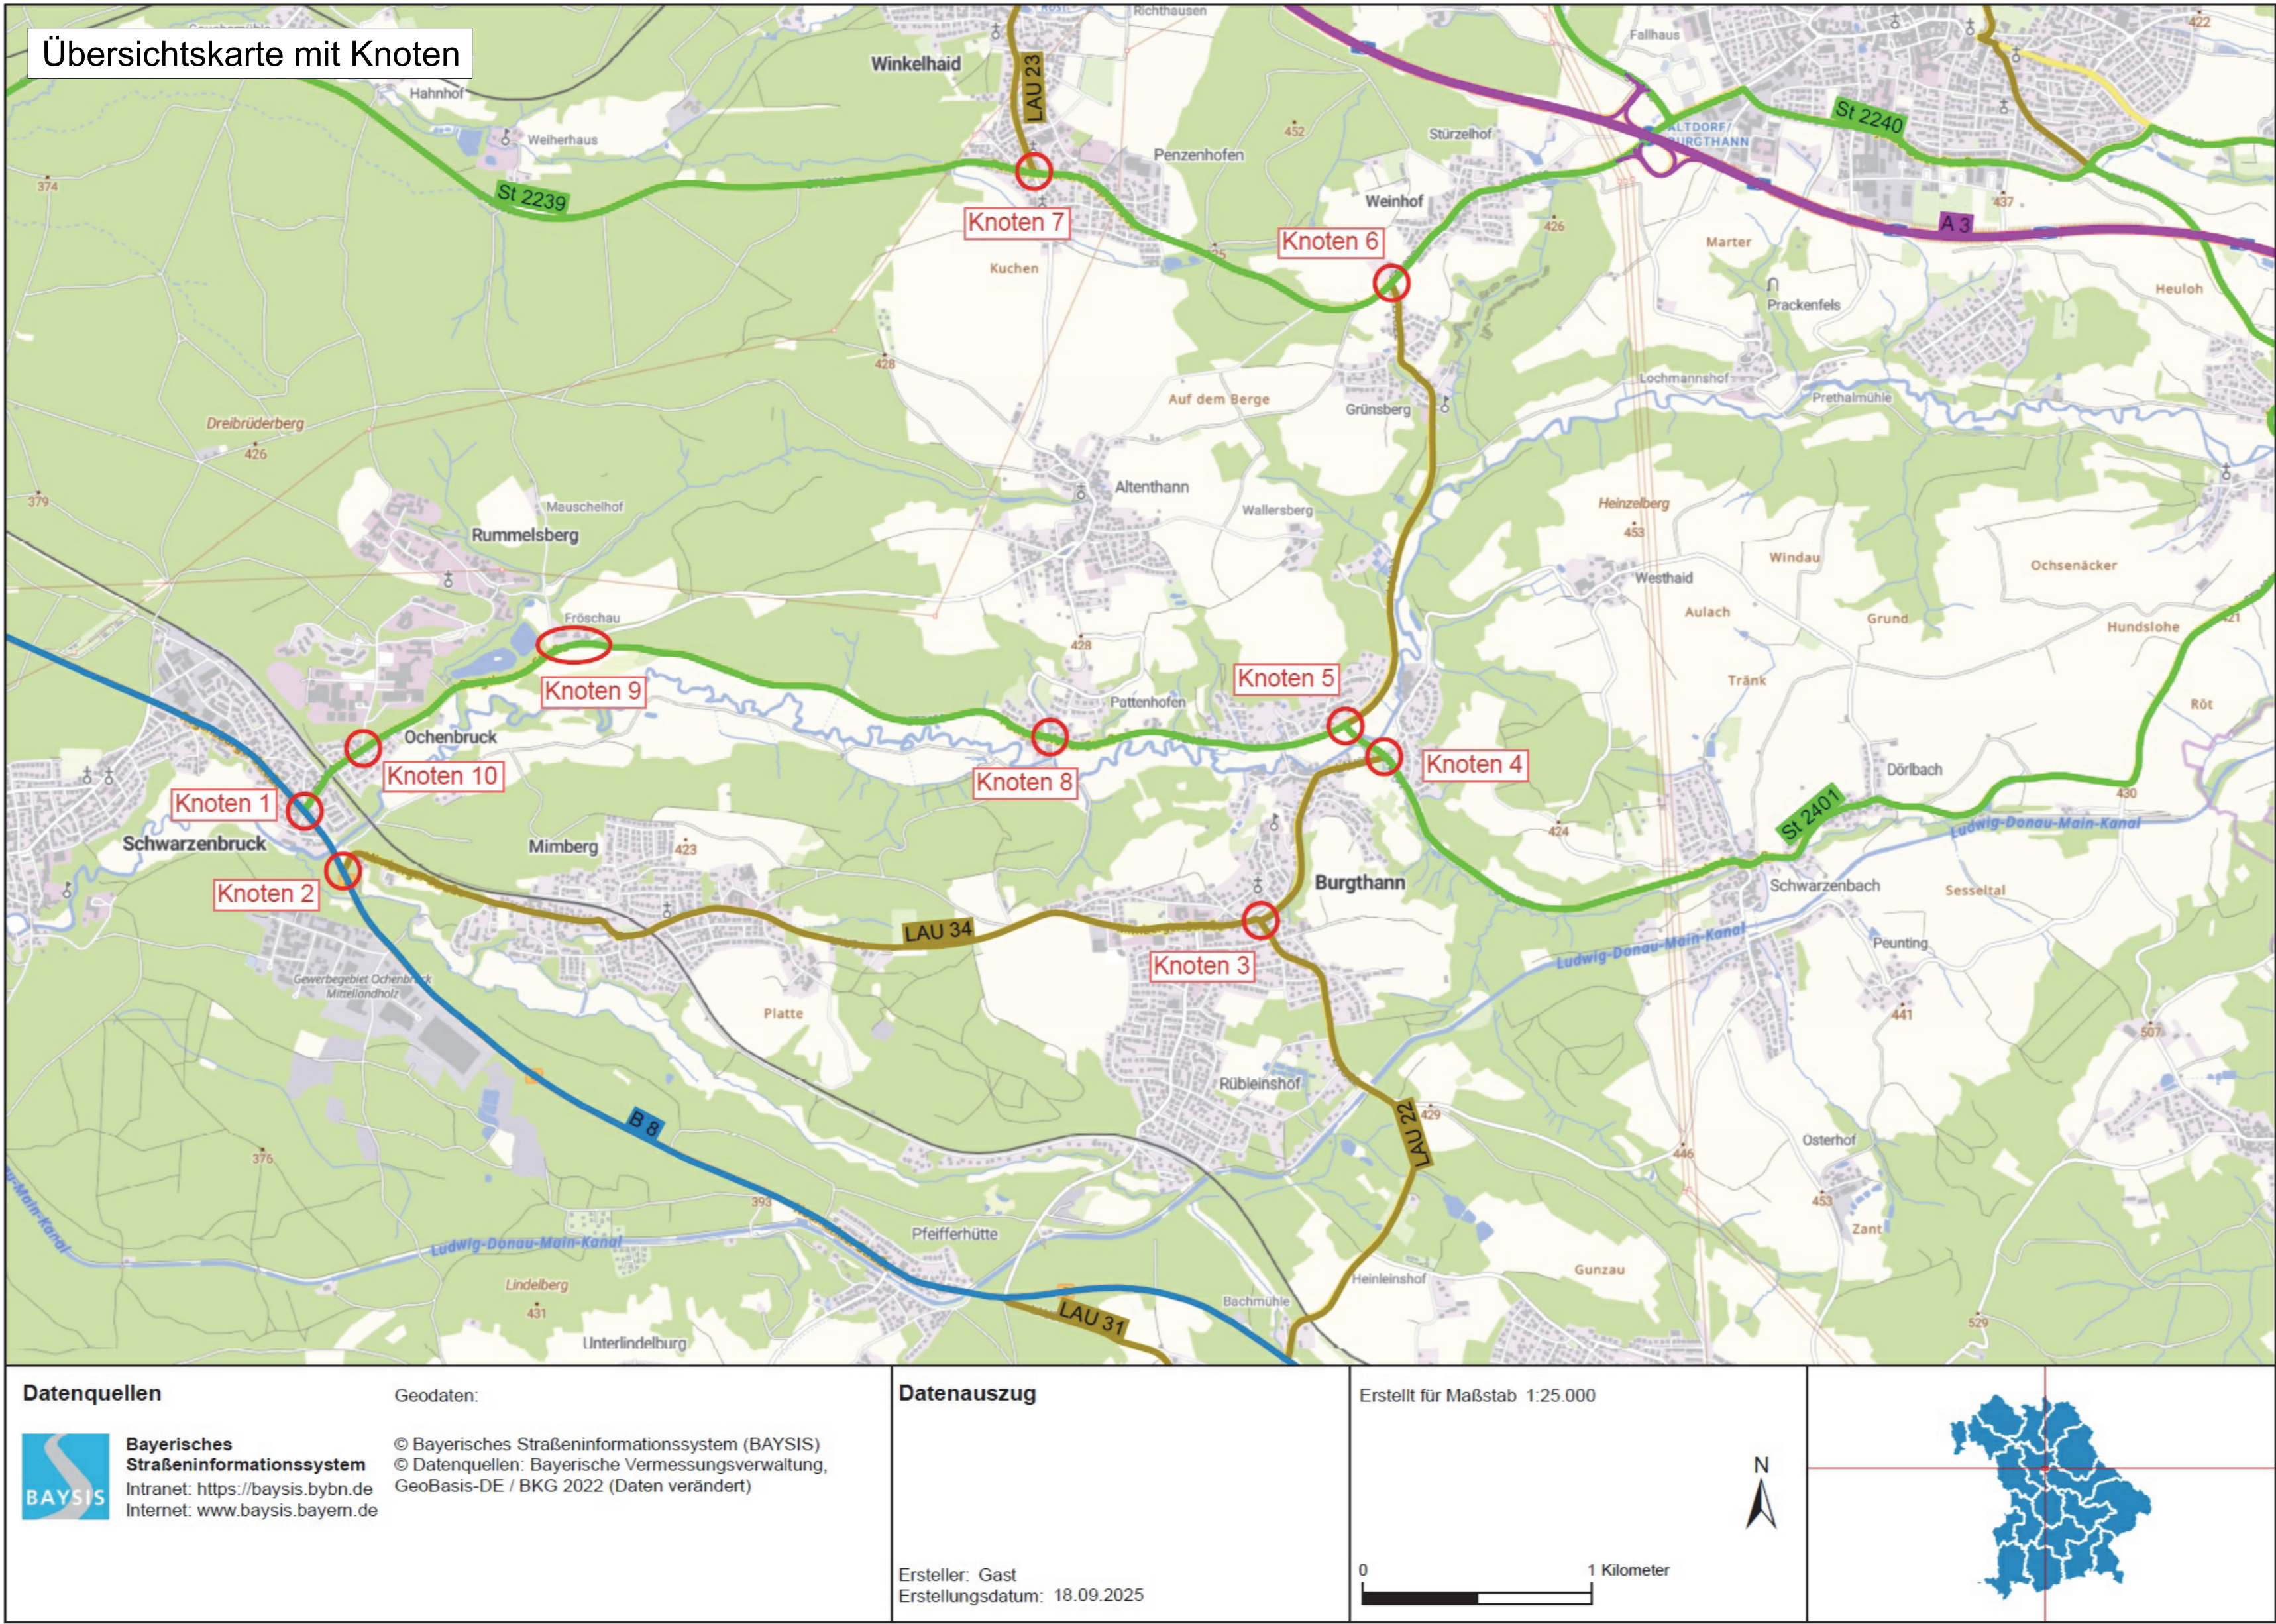
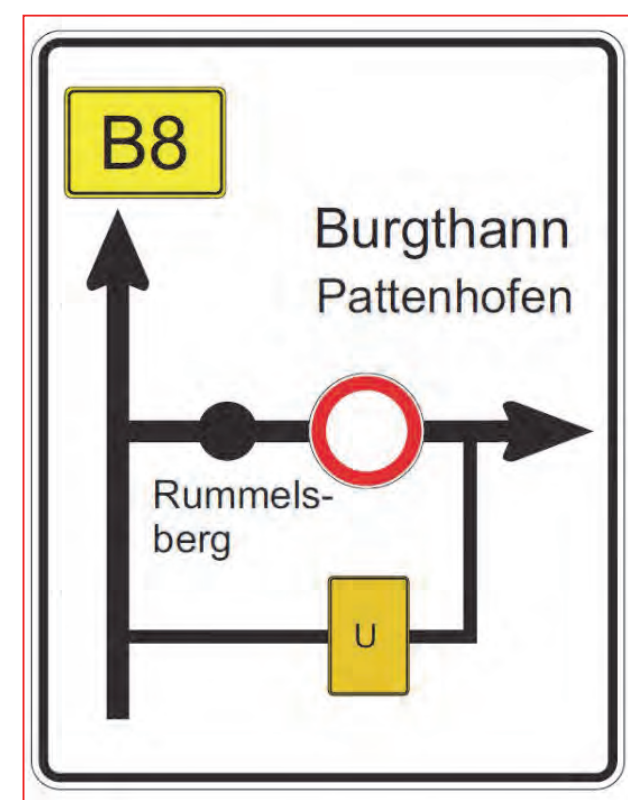
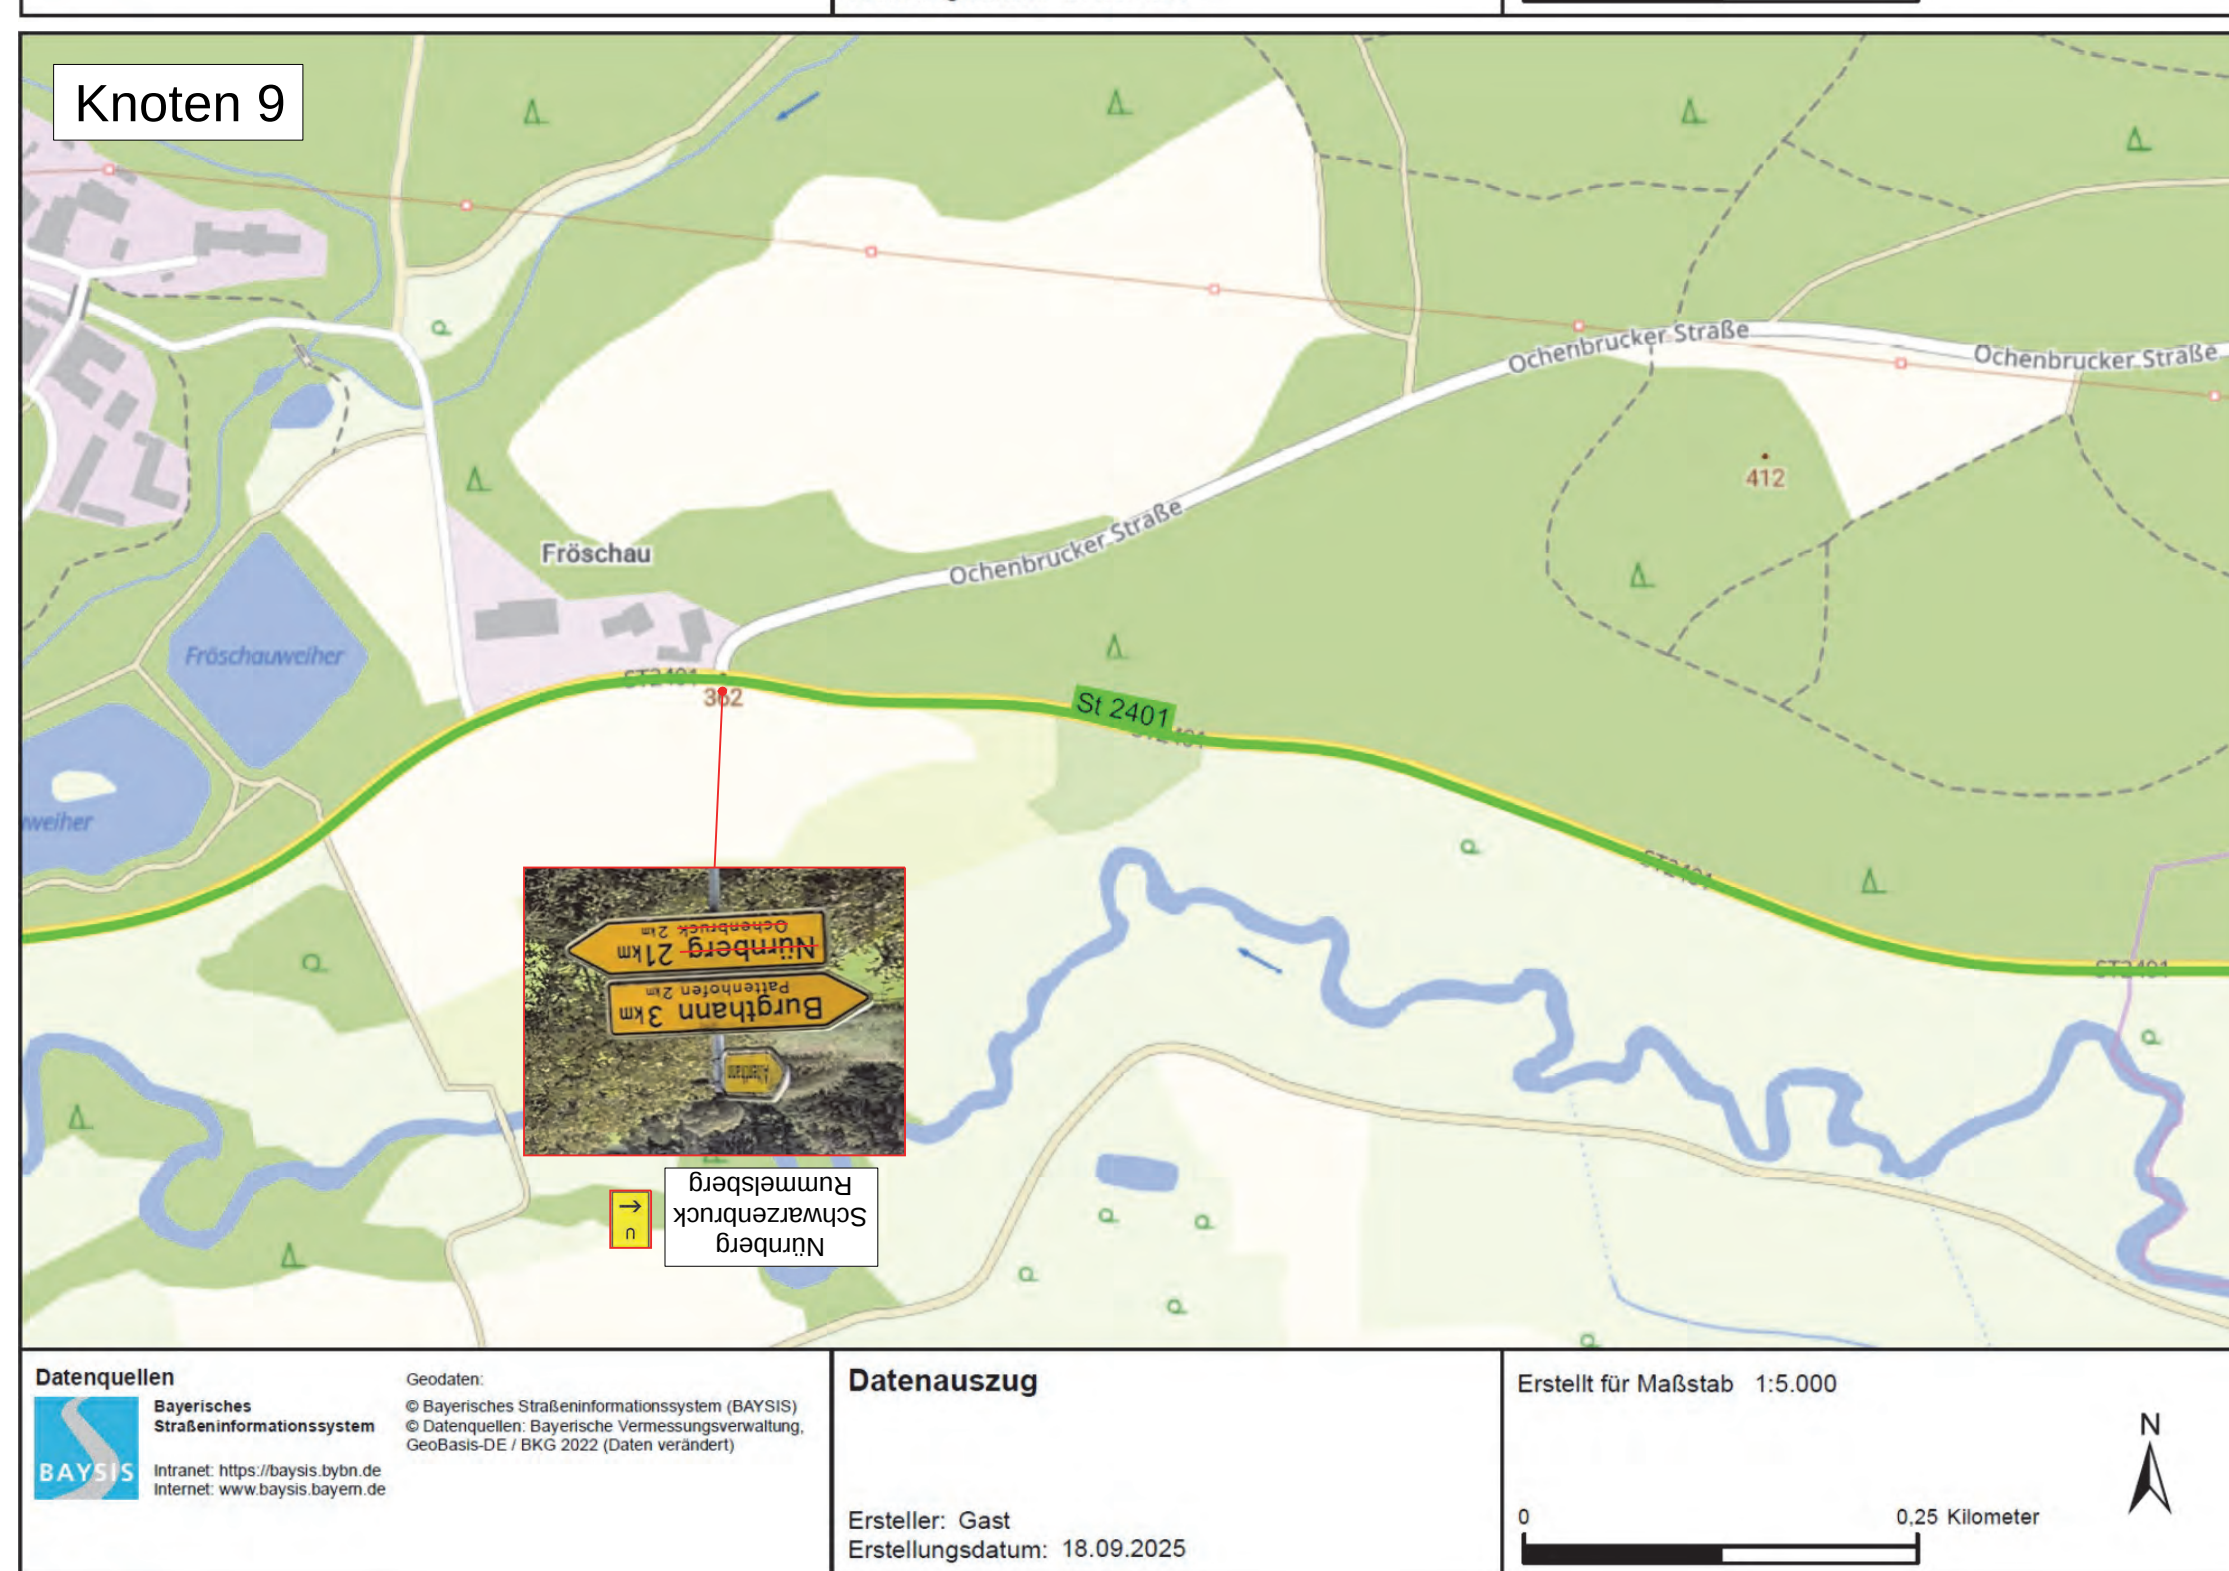
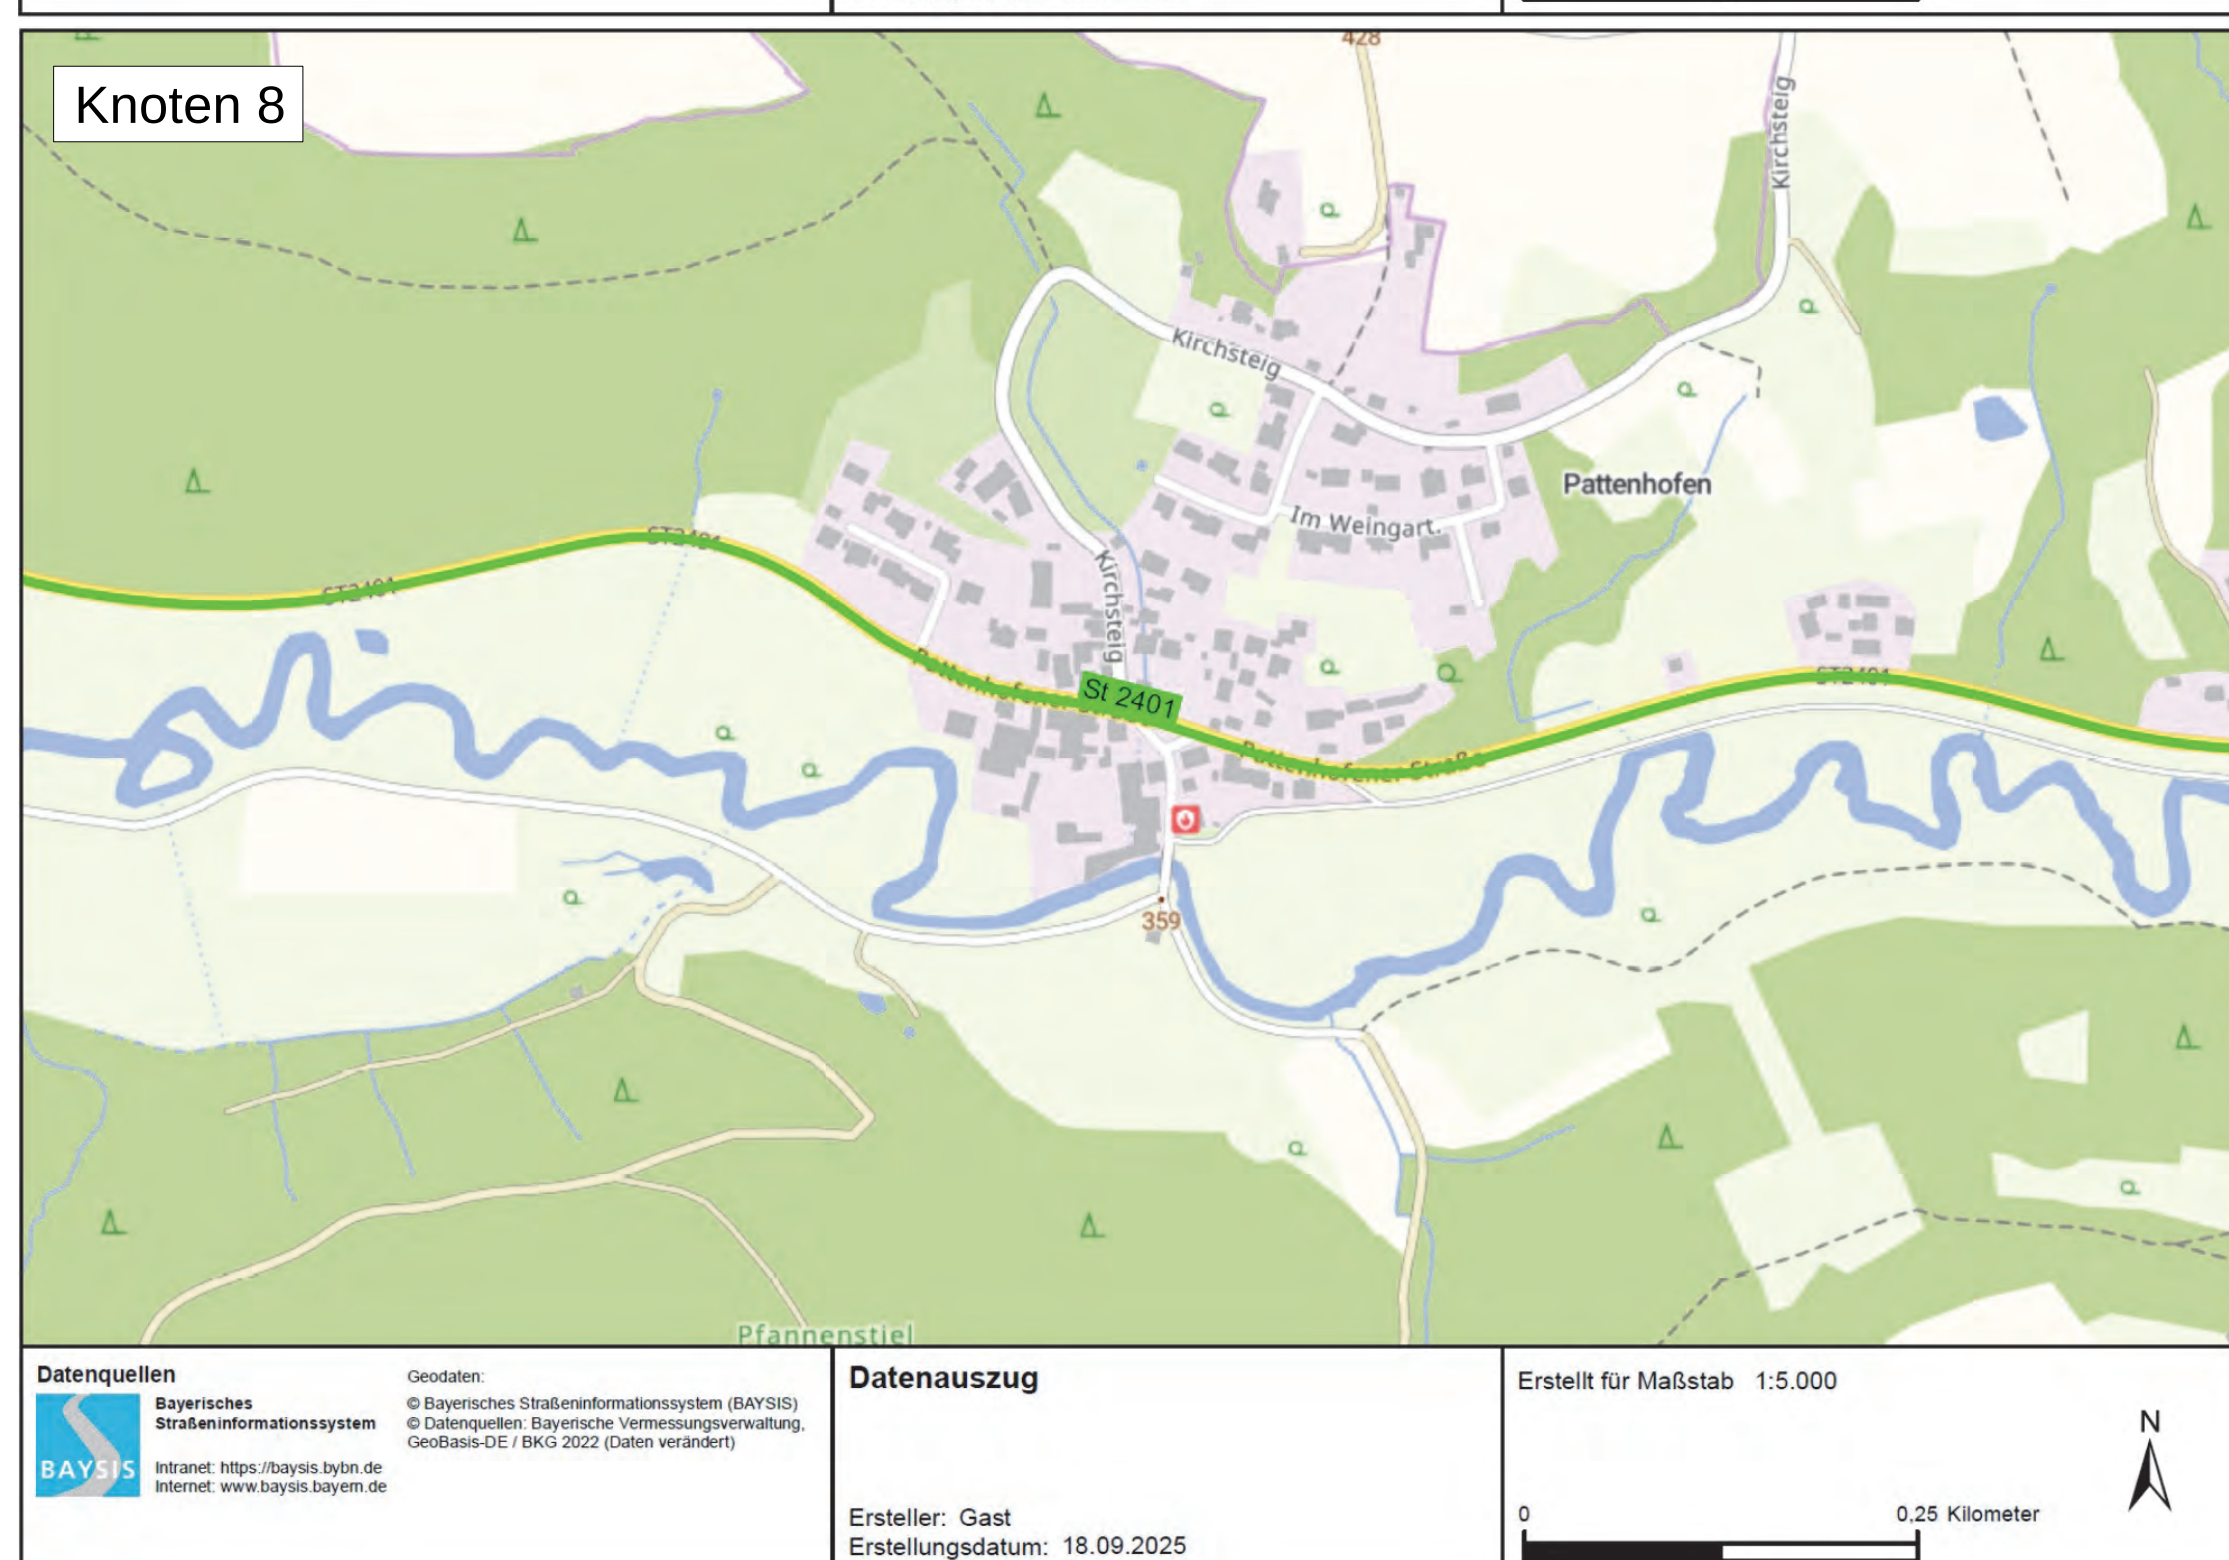
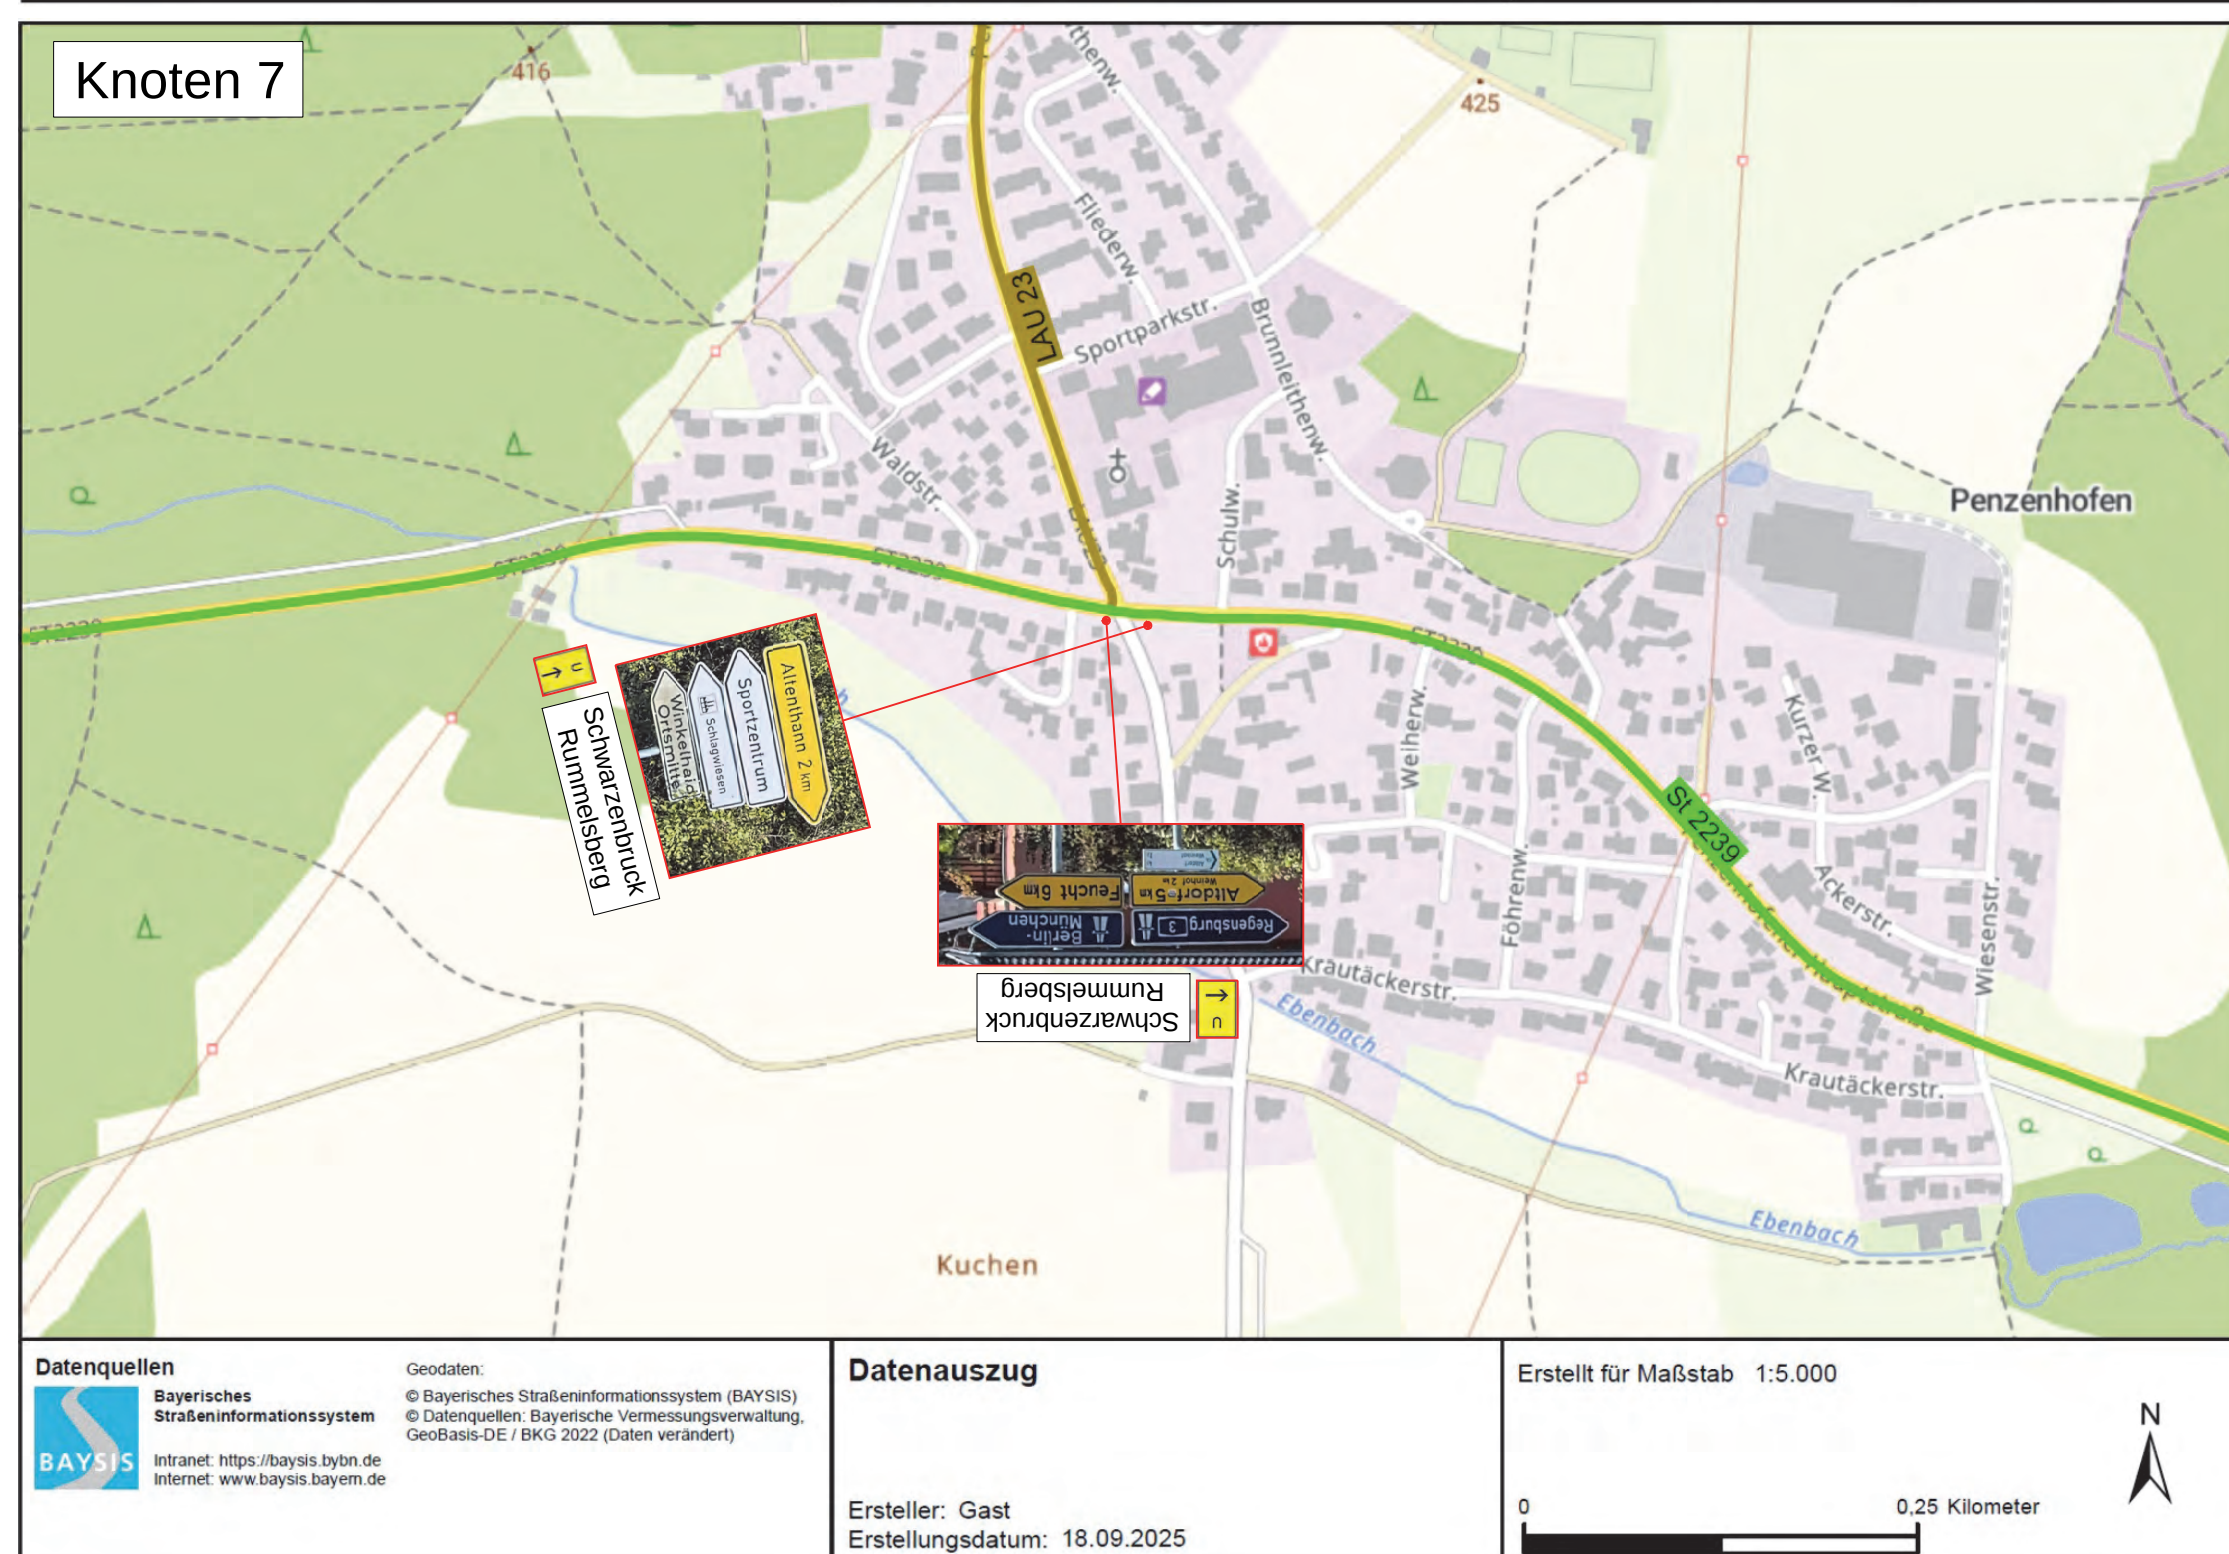
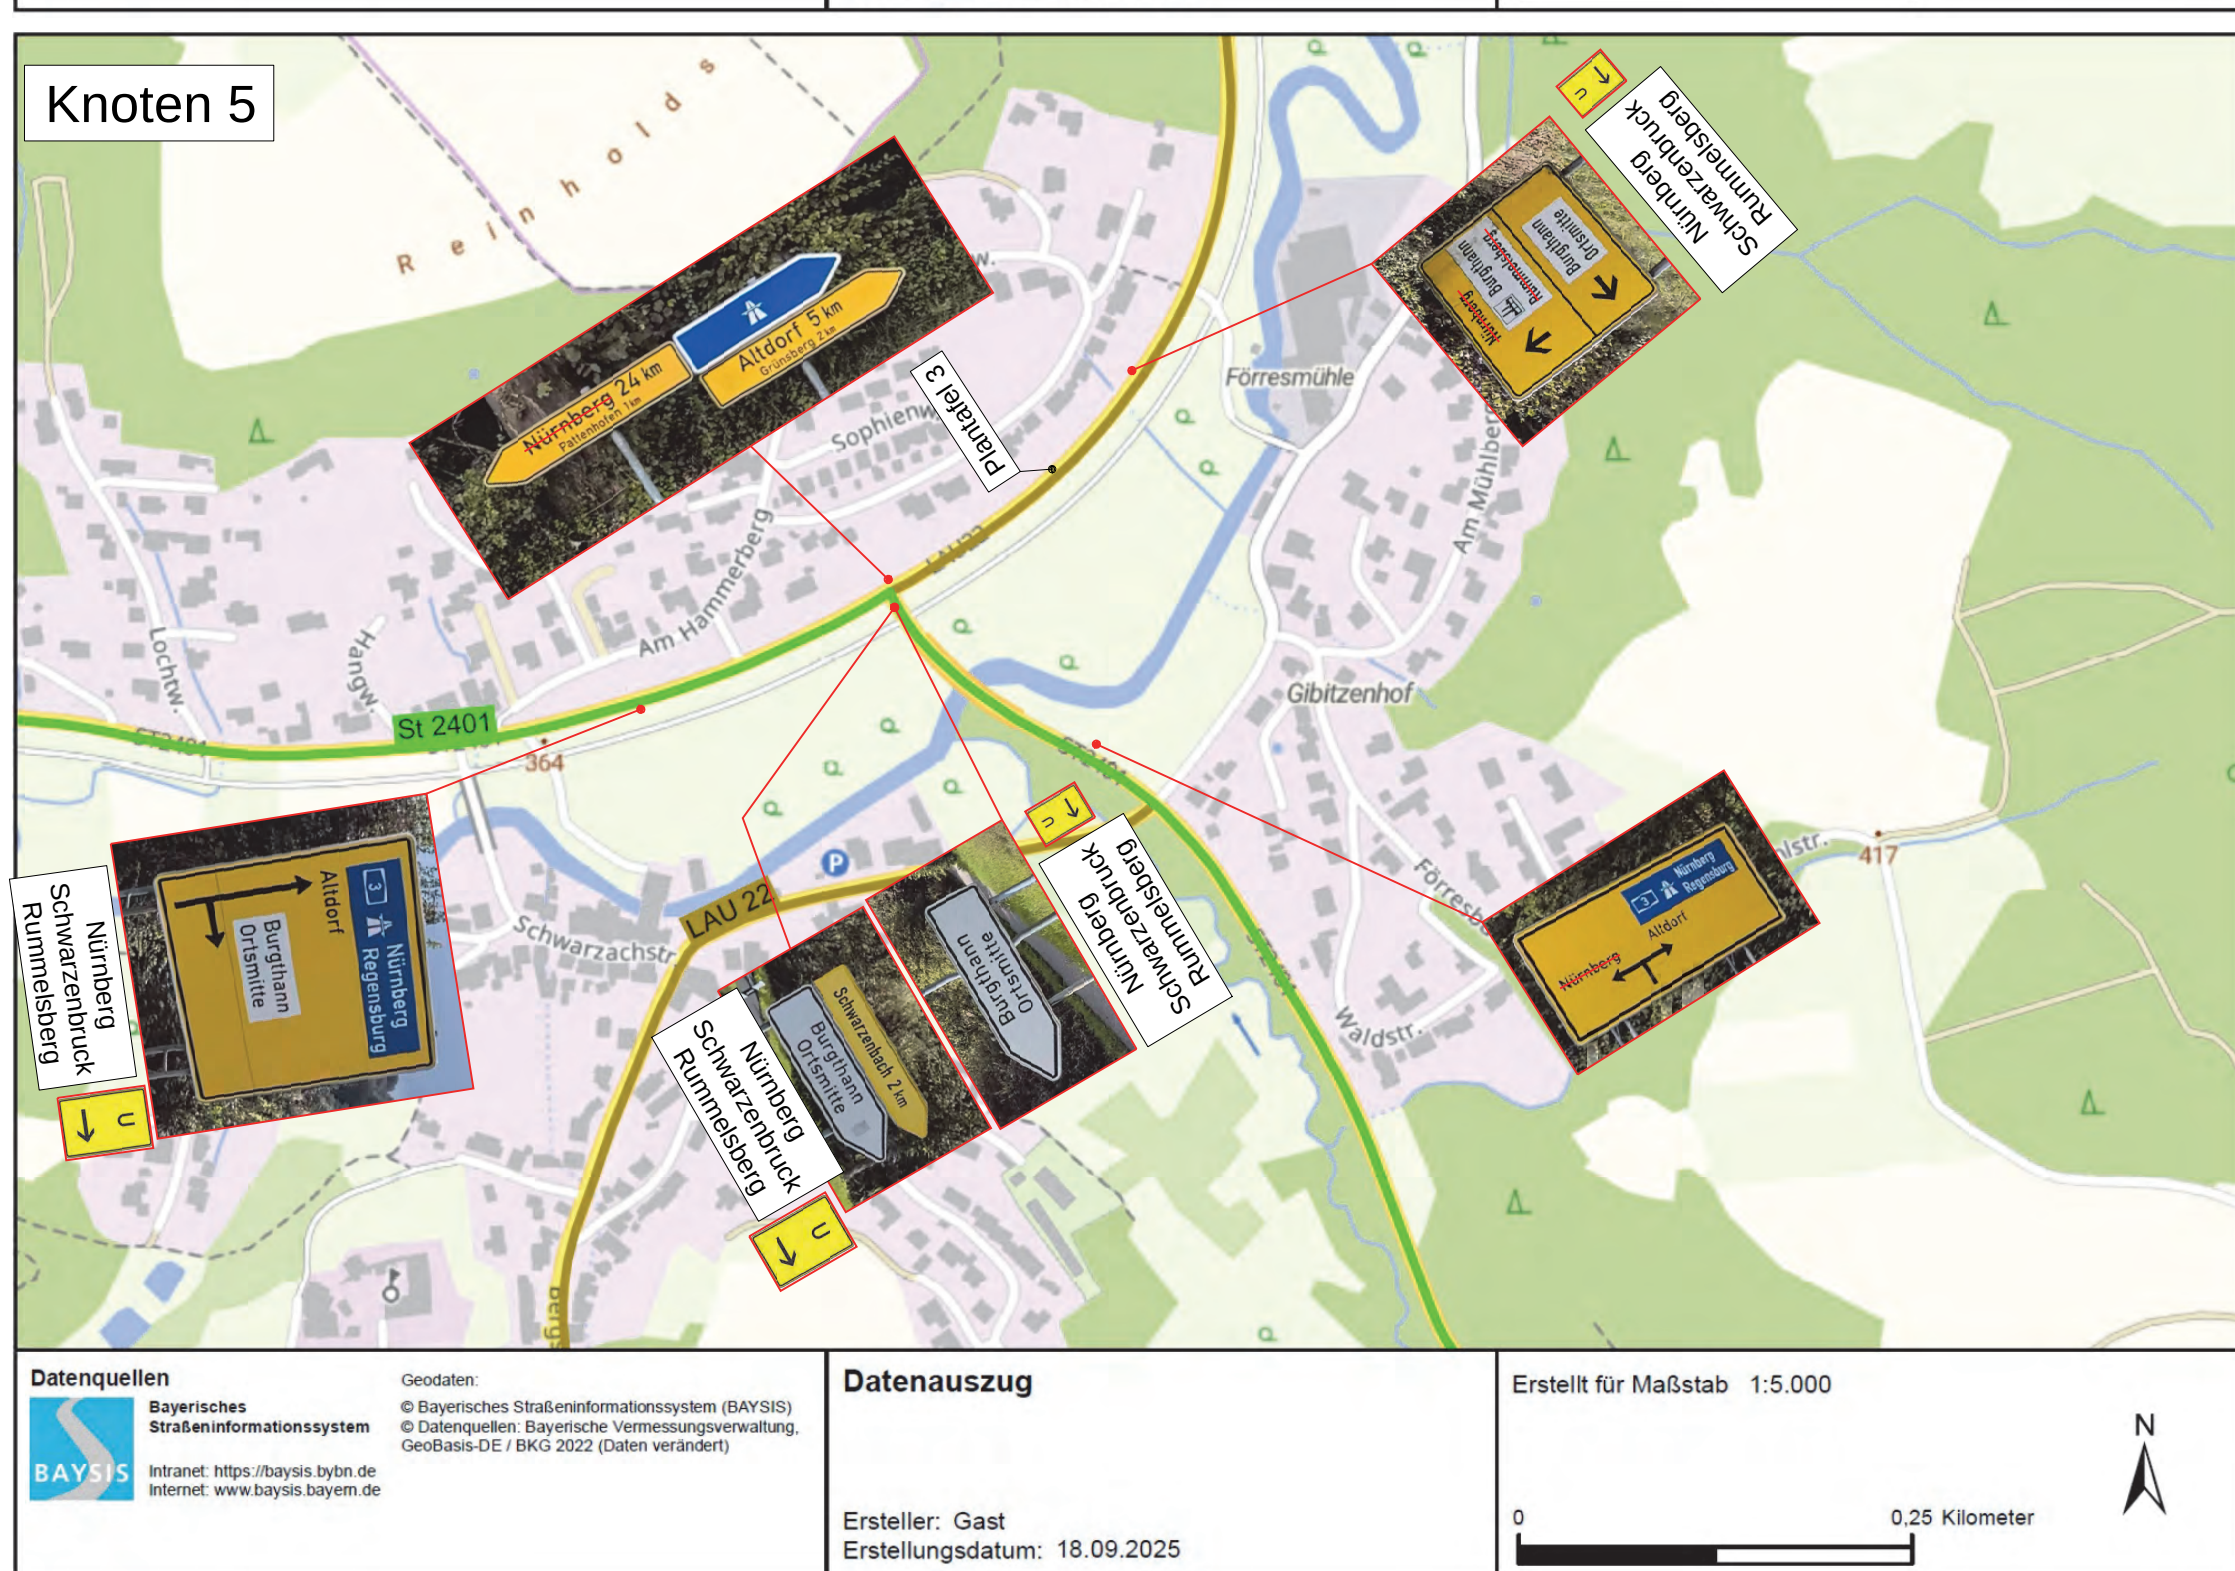


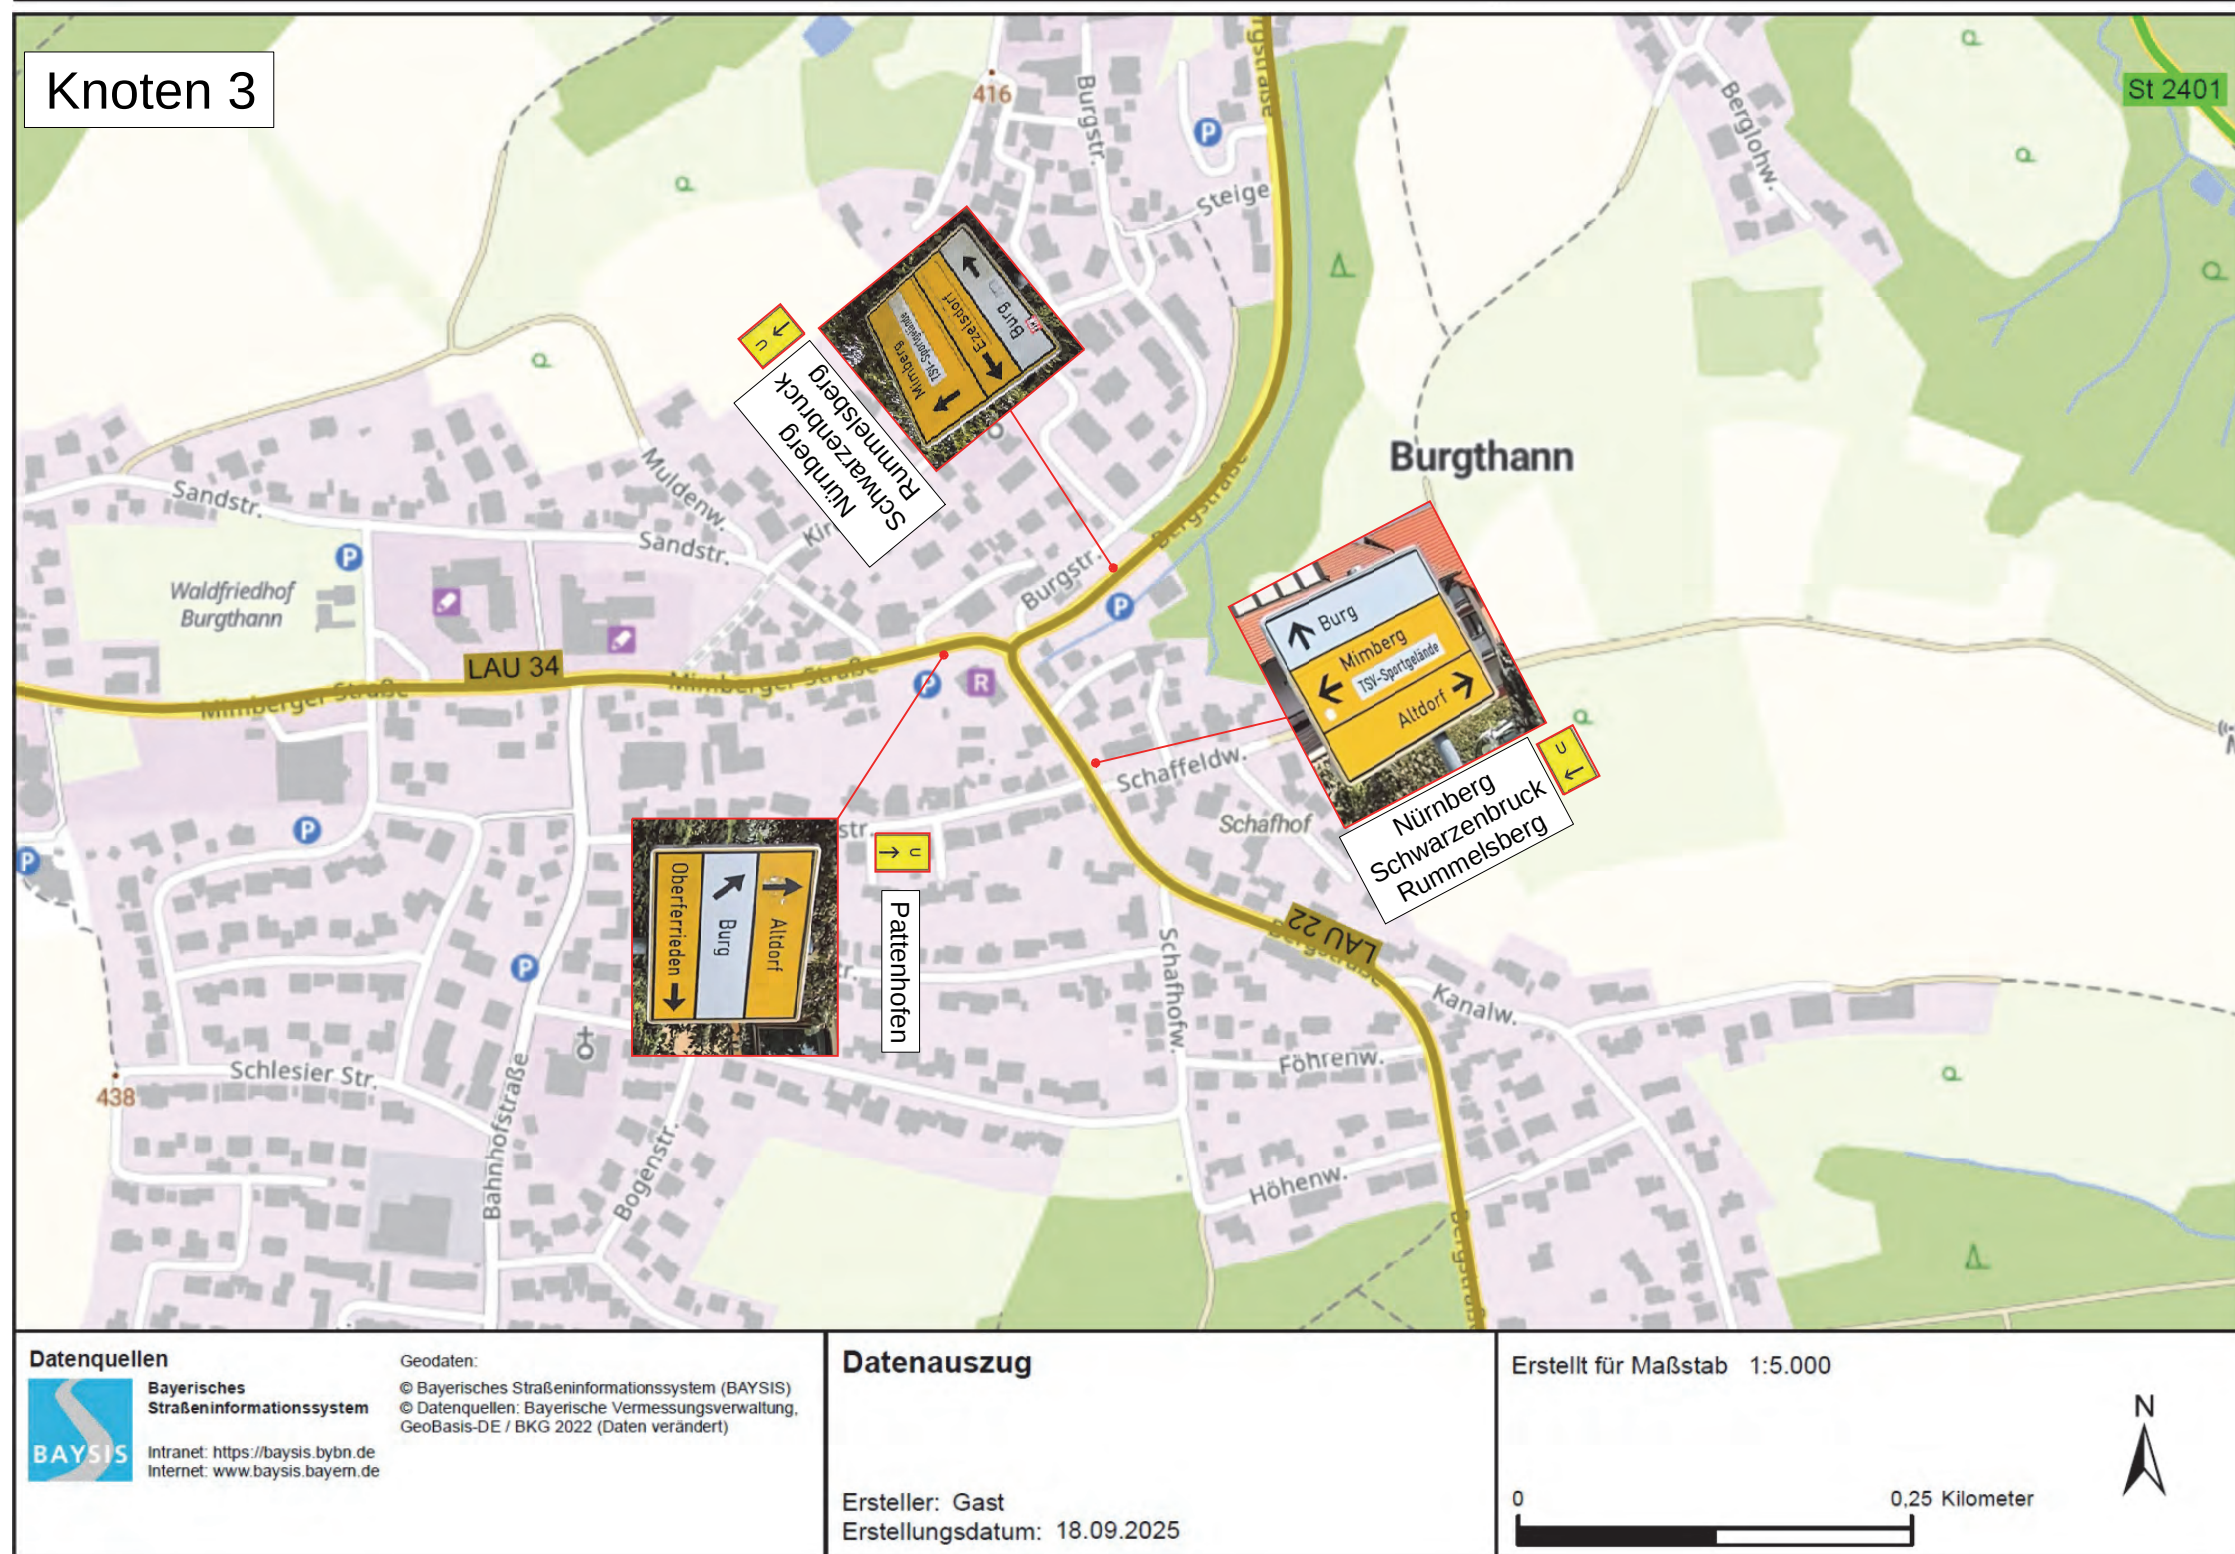


Projekt	Krankenhaus Rummelsberg				
Auftraggeber	Sana Krankenhaus Rummelsberg GmbH				LOGO/ WAPPEN
Planung	Anschrift/Telefon/Telefax/Homepage				
Leistungsphase	AUSSCHREIBUNGSPLANUNG				
Planbezeichnung	Bauzeitliche Verkehrsführung Übersicht mit Knotenpunkte				
Projektnummer	Maßstab	Datum	Bearbeitet	Geprüft	Plannummer
2500		14.10.2025	ARE/ARE		

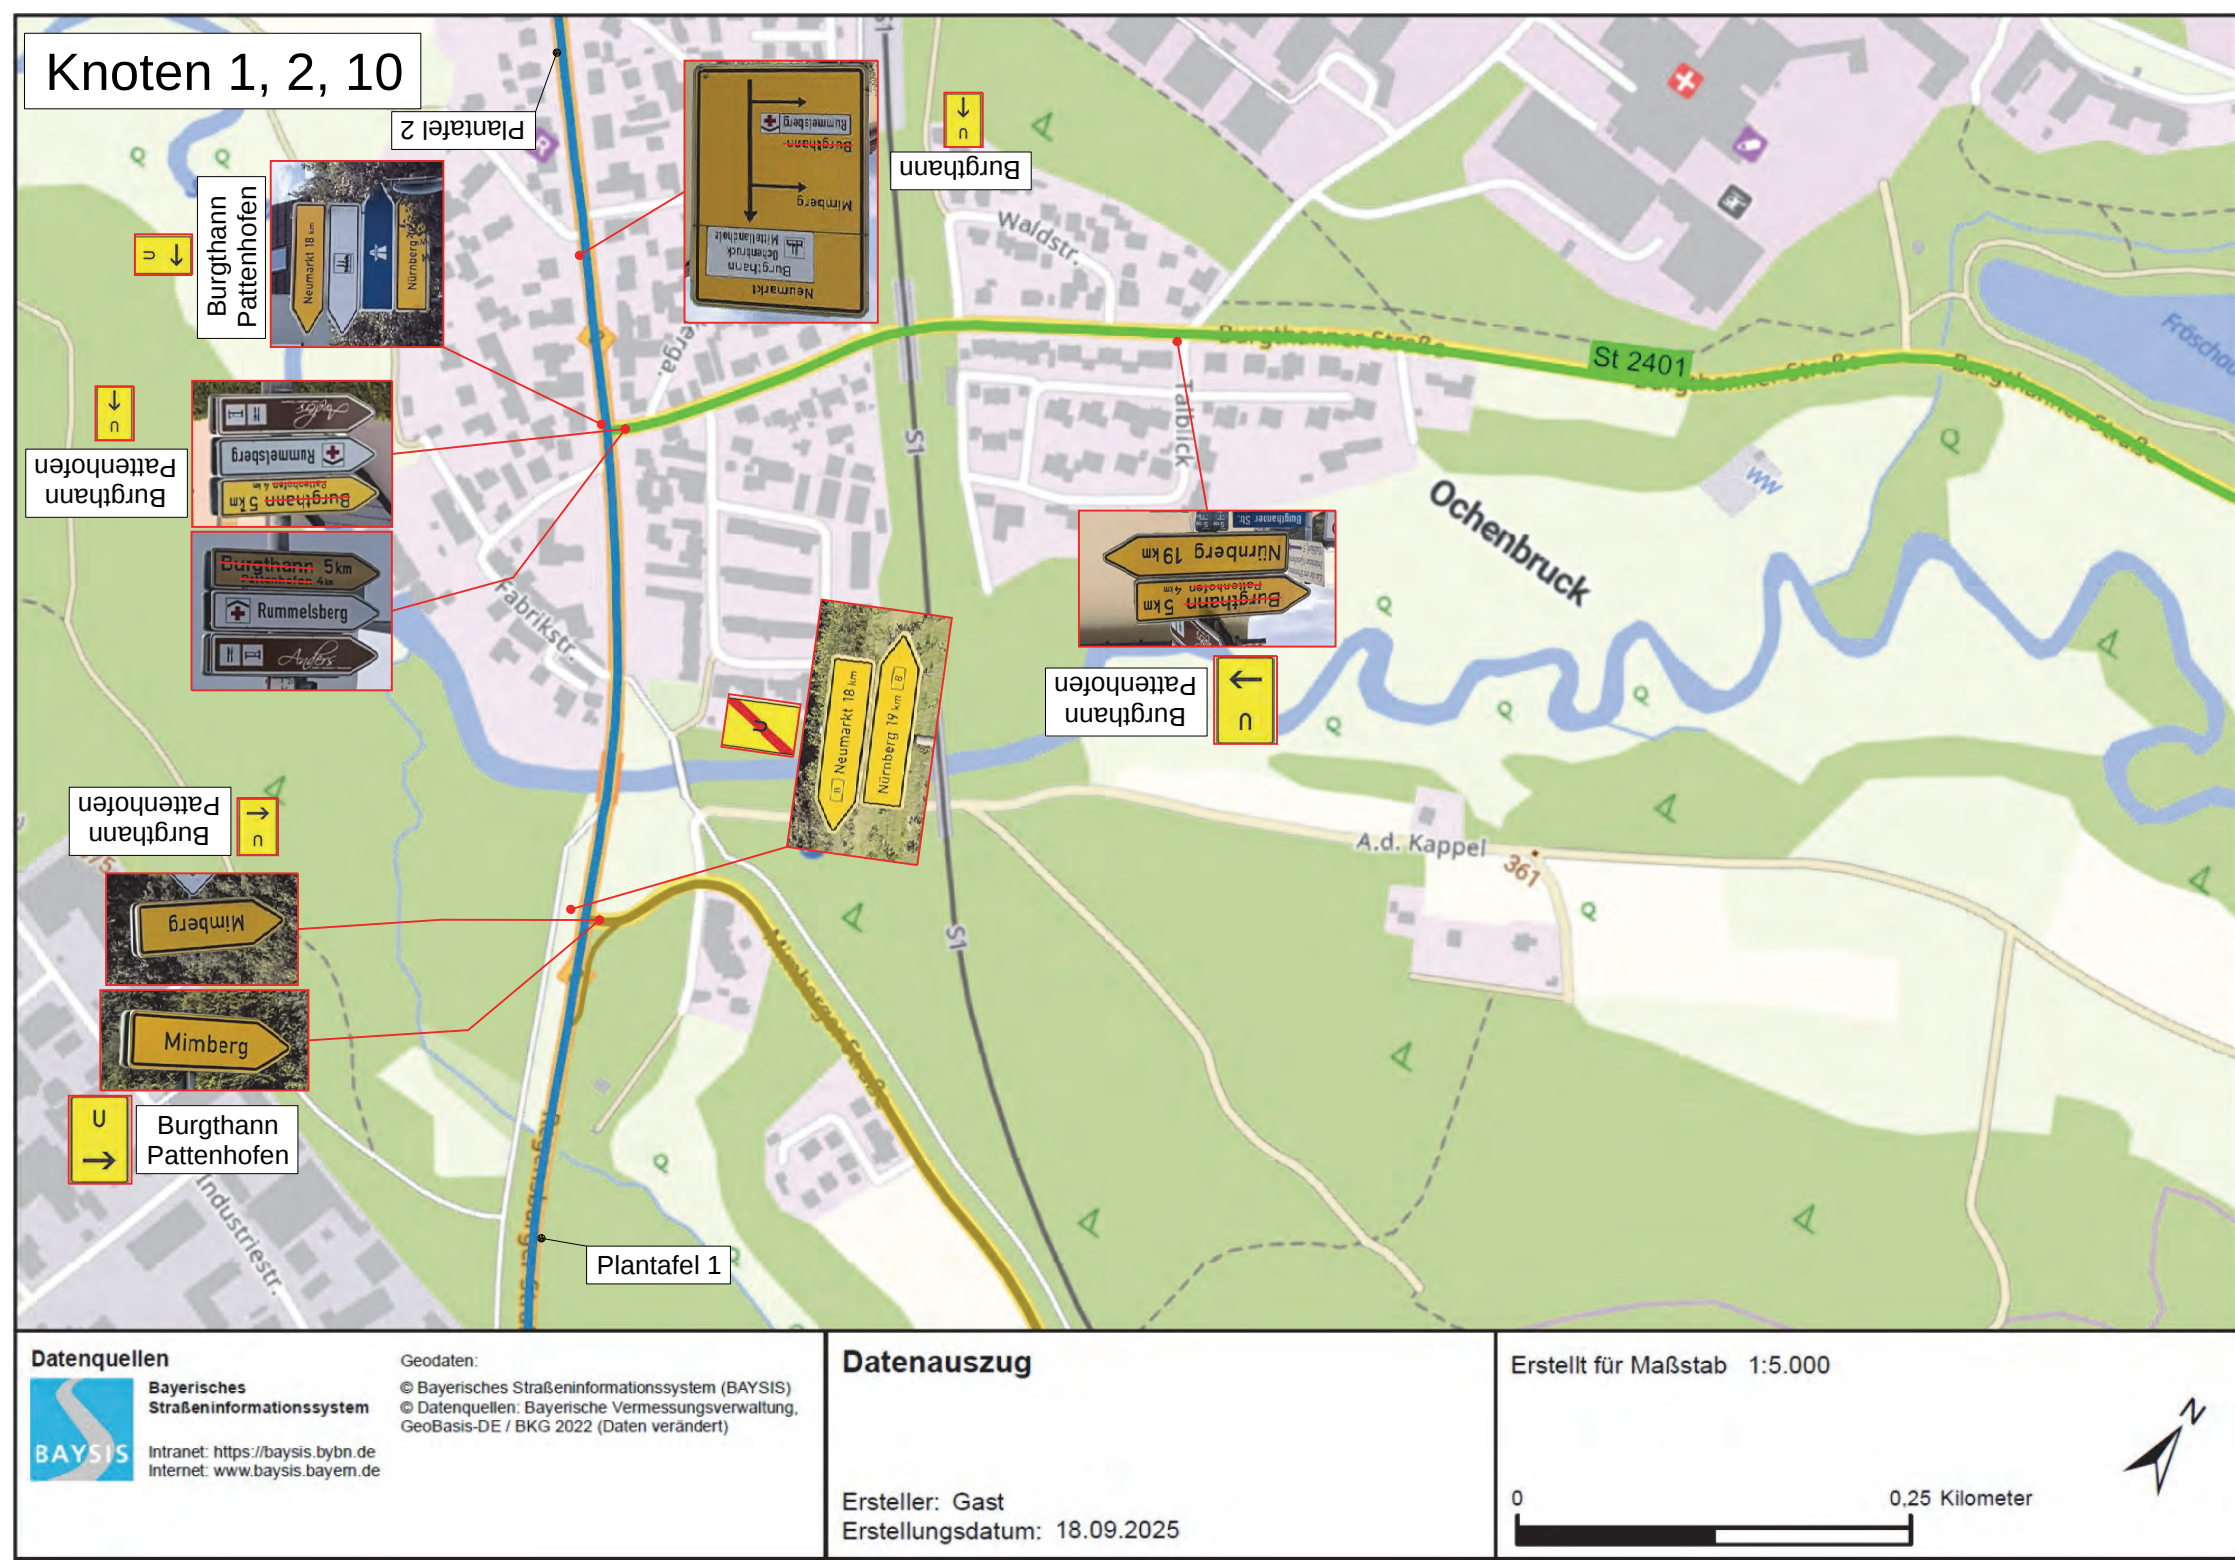

Plantafel 2

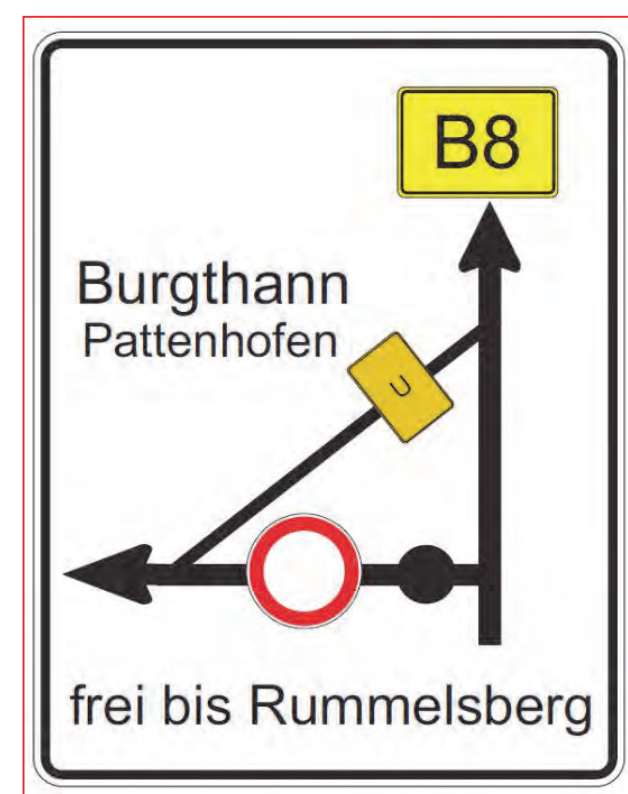

Plantafel 3

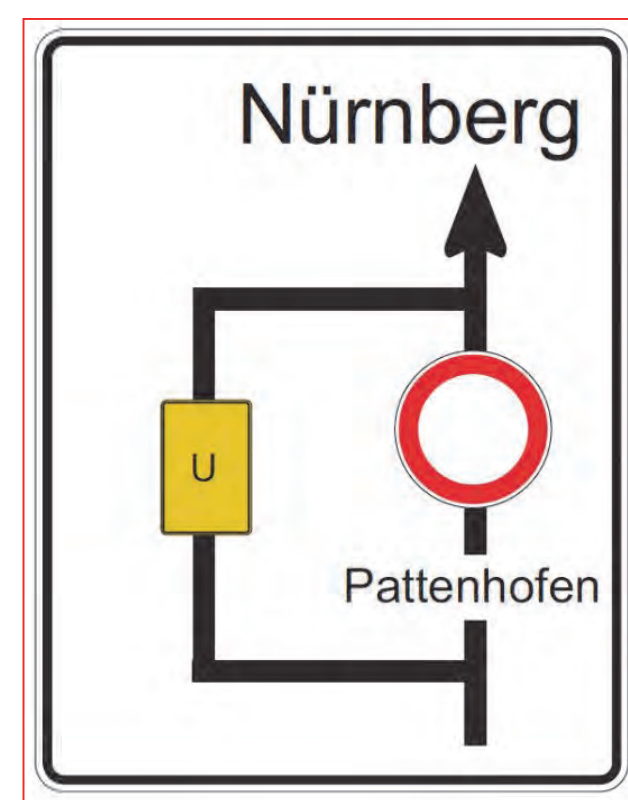

Projekt	Krankenhaus Rummelsberg				
Auftraggeber	Sana Krankenhaus Rummelsberg GmbH				
Planung					
Leistungsphase	AUSSCHREIBUNGSPLANUNG				
Planbezeichnung	Bauzeitliche Verkehrsführung Detaildarstellung der Knotenpunkte				
Projektnummer	Maßstab	Datum	Bearbeitet	Geprüft	Plannummer
2500		31.10.2025	ARE/ARE		